


Salvador Espriu, 34

Planta Baixa

Promotor
LECEMSOL BCN S.L.

Arquitecte
Pere Safont Mas

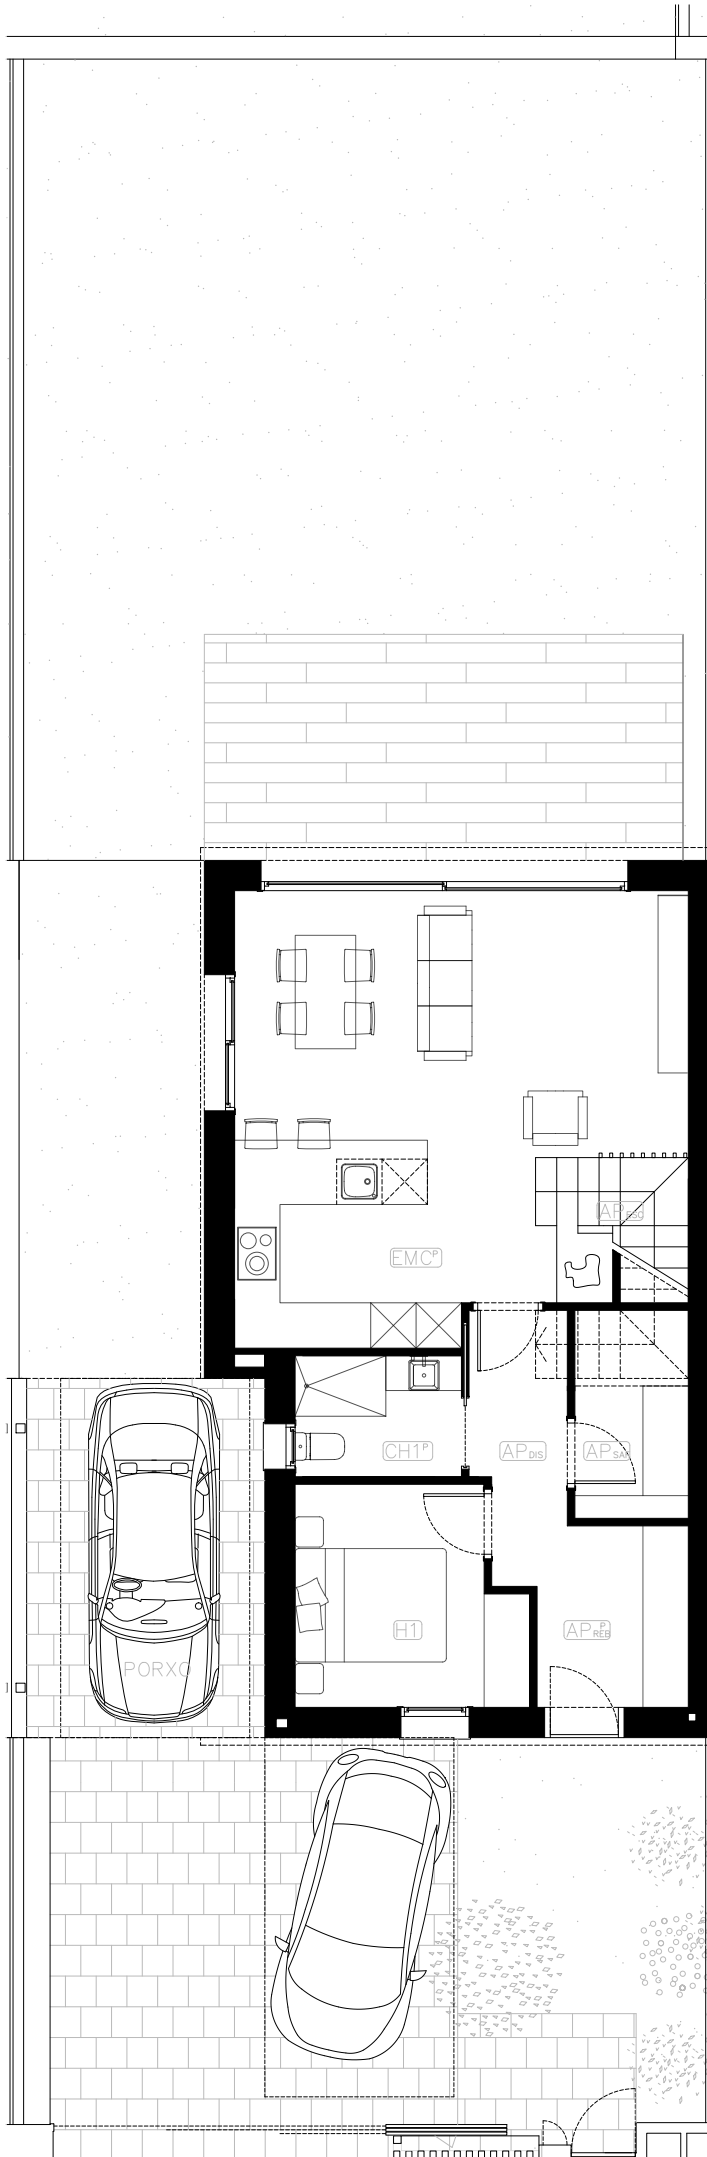

Superfícies

Superfície total parcel·la (m²)
257,02

Superfícies construïdes (m²)

TOTAL HABITATGE (sense porxos ni terrasses)	TOTAL CONSTRUCCIÓ amb porxos i terrasses
149.57	160.83

Porxo:
15,91m²
Terrassa:
3,30m²

Superfície útil (m²): 116,17

EMC	31.76	
H1	8.27	
CH1	3.52	
APsaf	4.12	
APreb	4.80	
APdis1	3.99	
TOTAL PB		56.46
APesc	4.84	
H2	10.62	
H3	10.62	
H4	11.28	
CH2	4.81	
CH3	5.44	
APves	5.01	
APdis2	7.29	
TOTAL P1		59.71

Salvador Espriu, 34


Planta Primera

Promotor

LECEMSOL BCN S.L.

Arquitecte

Pere Safont Mas

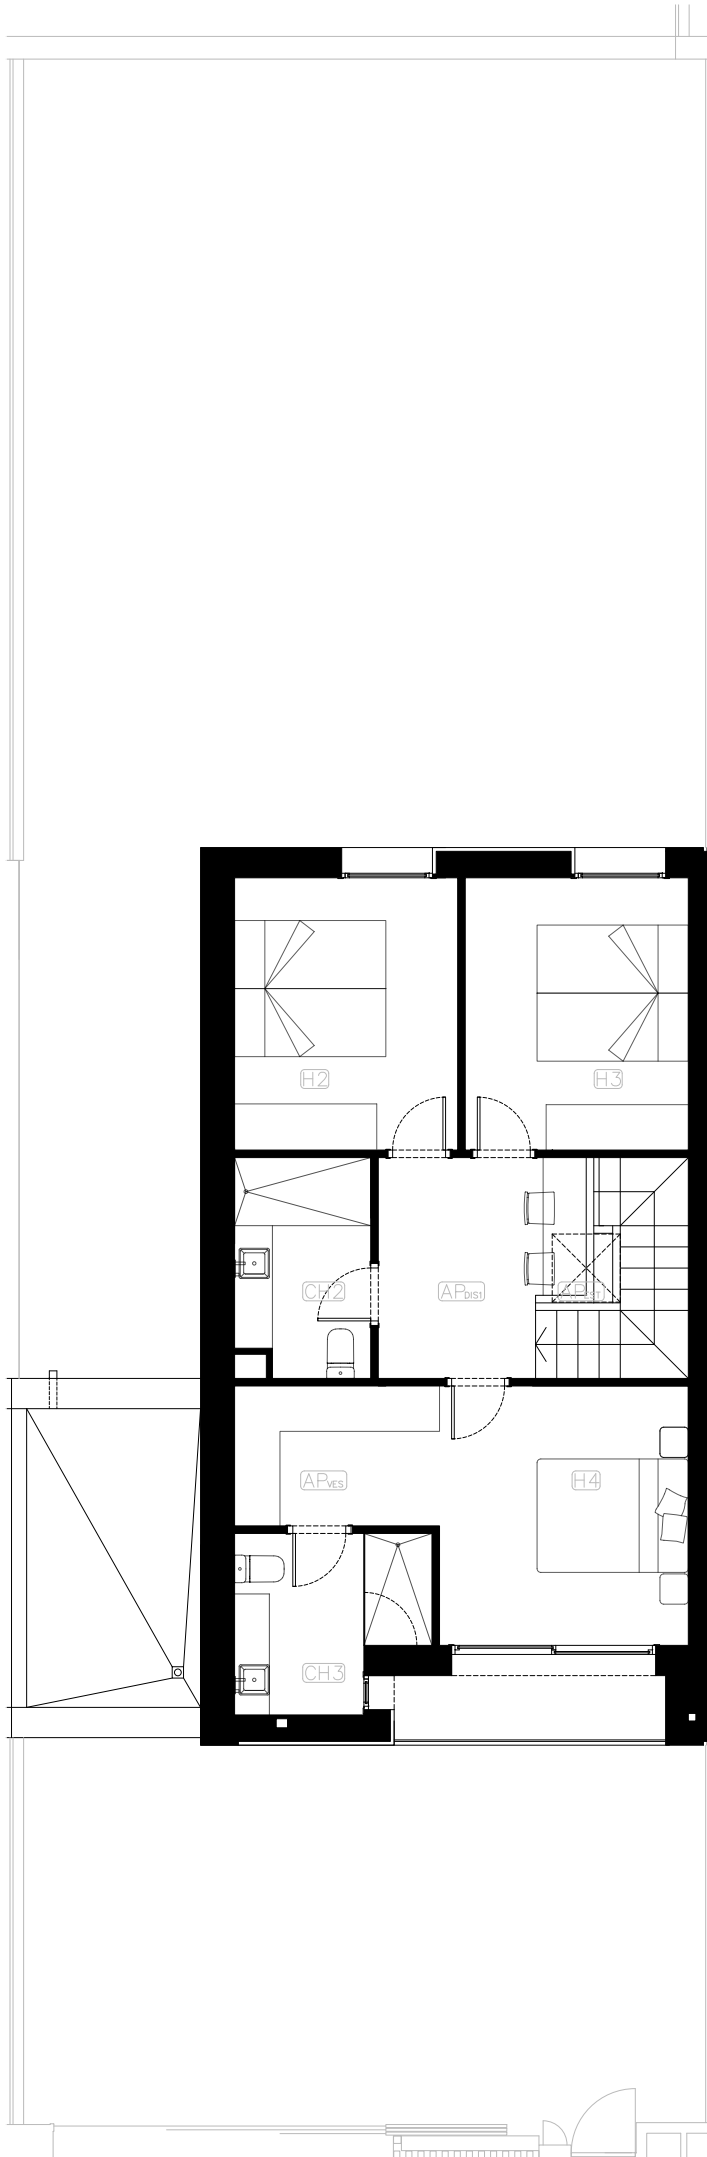

Superfícies

Superfície total parcel·la (m²)
257,02

Superfícies construïdes (m²)

TOTAL HABITATGE (sense porxos ni terrasses)	TOTAL CONSTRUCCIÓ amb porxos i terrasses
149.57	160.83

Porxo:
15,91m²

Terrassa:
3,30m²

Superfície útil (m²): 116,17

EMC	31.76	
H1	8.27	
CH1	3.52	
APref	4.12	
APreb	4.80	
APdis1	3.99	
TOTAL PB		56.46
APesc	4.84	
H2	10.62	
H3	10.62	
H4	11.28	
CH2	4.81	
CH3	5.44	
APves	5.01	
APdis2	7.29	
TOTAL P1		59.71



