


# Josep Pla, 33

Planta Baixa

Promotor  
**LECENSOL BCN S.L.**

Arquitecte  
**Pere Safont Mas**

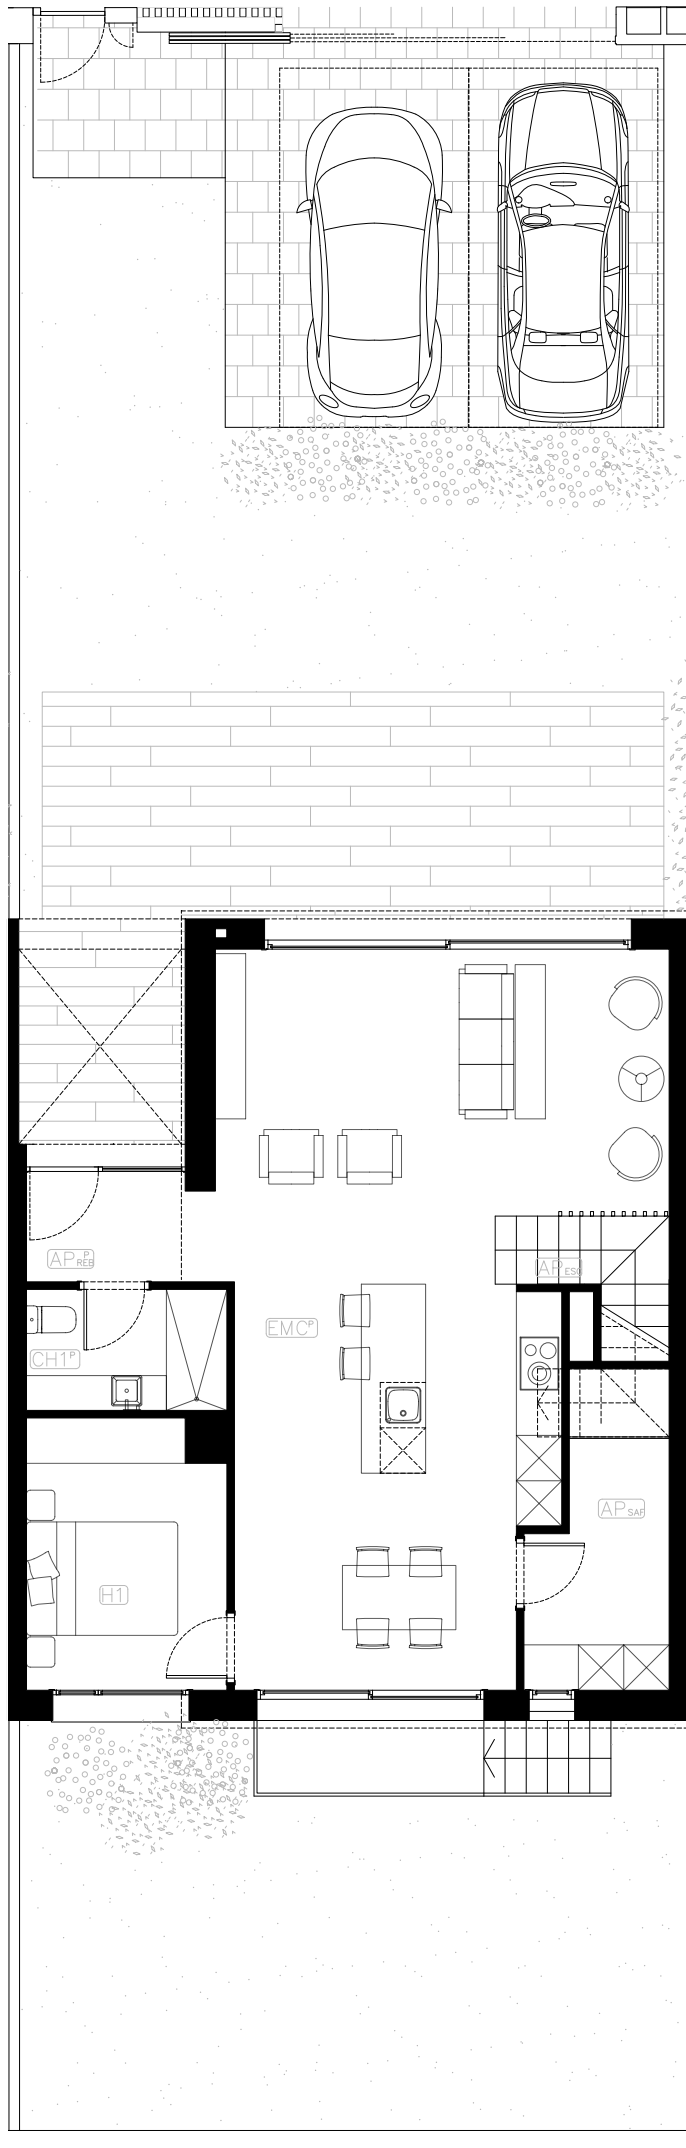

## Superfícies

Superfície total parcel·la (m<sup>2</sup>)  
254,03

Superfícies construïdes (m<sup>2</sup>)

TOTAL HABITATGE (sense porxos ni terrasses)	TOTAL CONSTRUCCIÓ amb porxos i terrasses
161.70	161.70

Superfície útil (m<sup>2</sup>): 126,84

EMC	46.38	
H1	9.21	
CH1	4.24	
APsaf	6.85	
APreb	3.54	
<b>TOTAL PB</b>		<b>70.22</b>
APesc	4.64	
H2	9.88	
H3	9.88	
H4	12.65	
CH2	4.81	
CH3	4.78	
APves	3.29	
APdis	6.69	
<b>TOTAL P1</b>		<b>56.62</b>

# Josep Pla, 33


Planta Primera

Promotor

**LECMSOL BCN S.L.**

Arquitecte

**Pere Safont Mas**

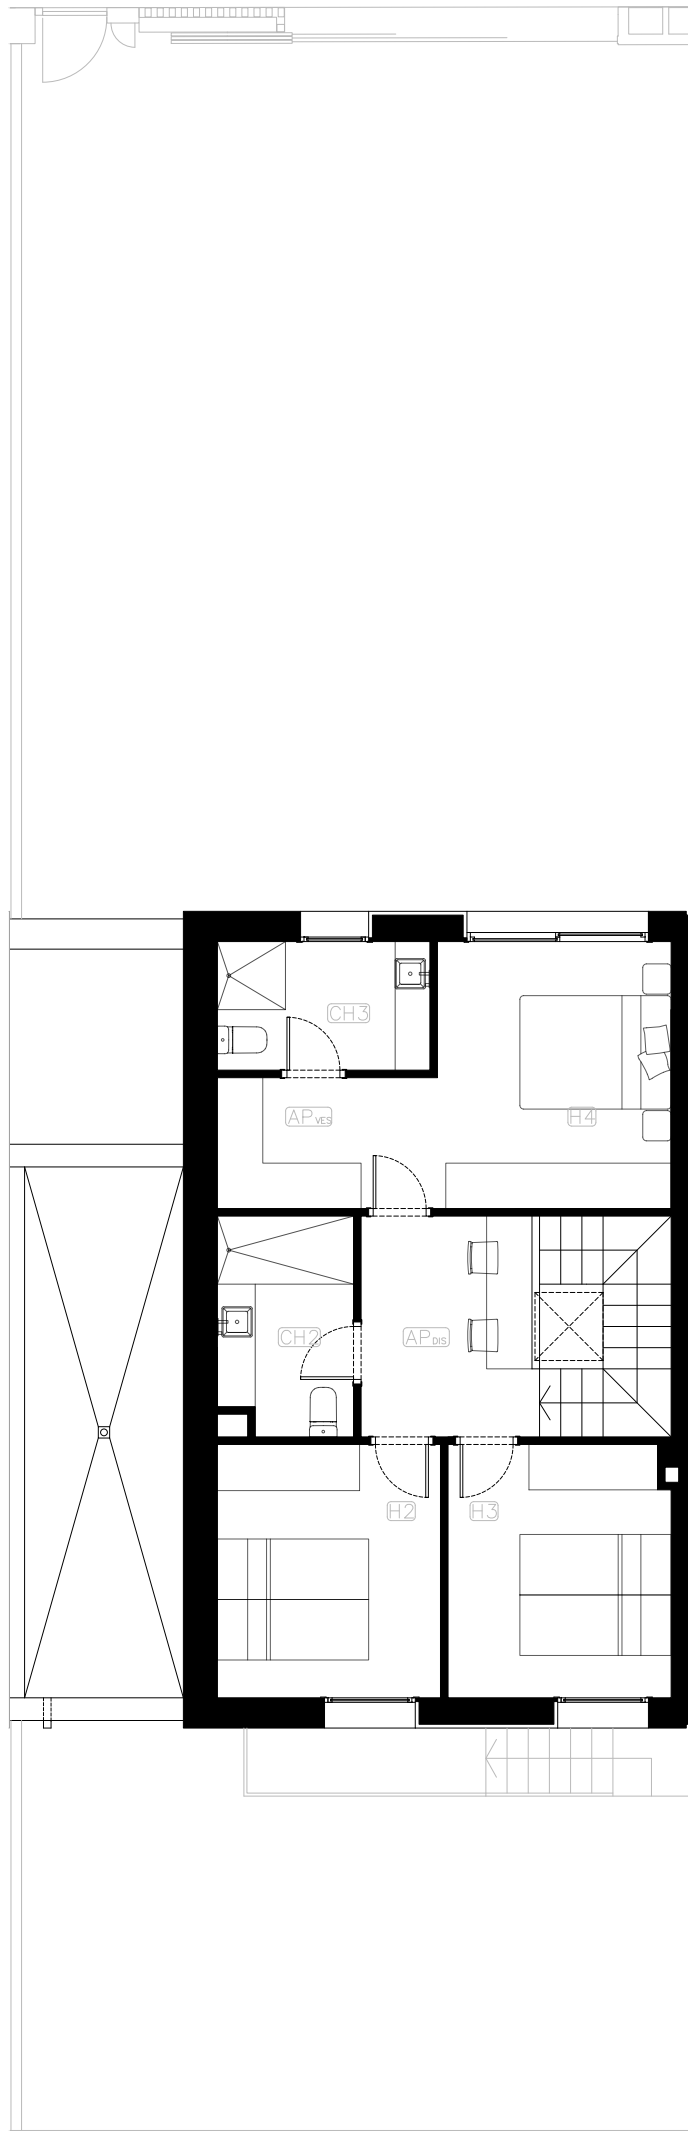

## Superfícies

Superfície total parcel·la (m<sup>2</sup>)  
254,03

Superfícies construïdes (m<sup>2</sup>)

TOTAL HABITATGE (sense porxos ni terrasses)	TOTAL CONSTRUCCIÓ amb porxos i terrasses)
161.70	161.70

Superfície útil (m<sup>2</sup>): 126,84

EMC	46.38	
H1	9.21	
CH1	4.24	
APpaf	6.85	
APpab	3.54	
<b>TOTAL PB</b>		<b>70.22</b>
APpesc	4.64	
H2	9.88	
H3	9.88	
H4	12.65	
CH2	4.81	
CH3	4.78	
APves	3.29	
APdis	6.69	
<b>TOTAL P1</b>		<b>56.62</b>



