


# Josep Pla, 39

Planta Baixa

Promotor  
**LECEMSOL BCN S.L.**

Arquitecte  
**Pere Safont Mas**

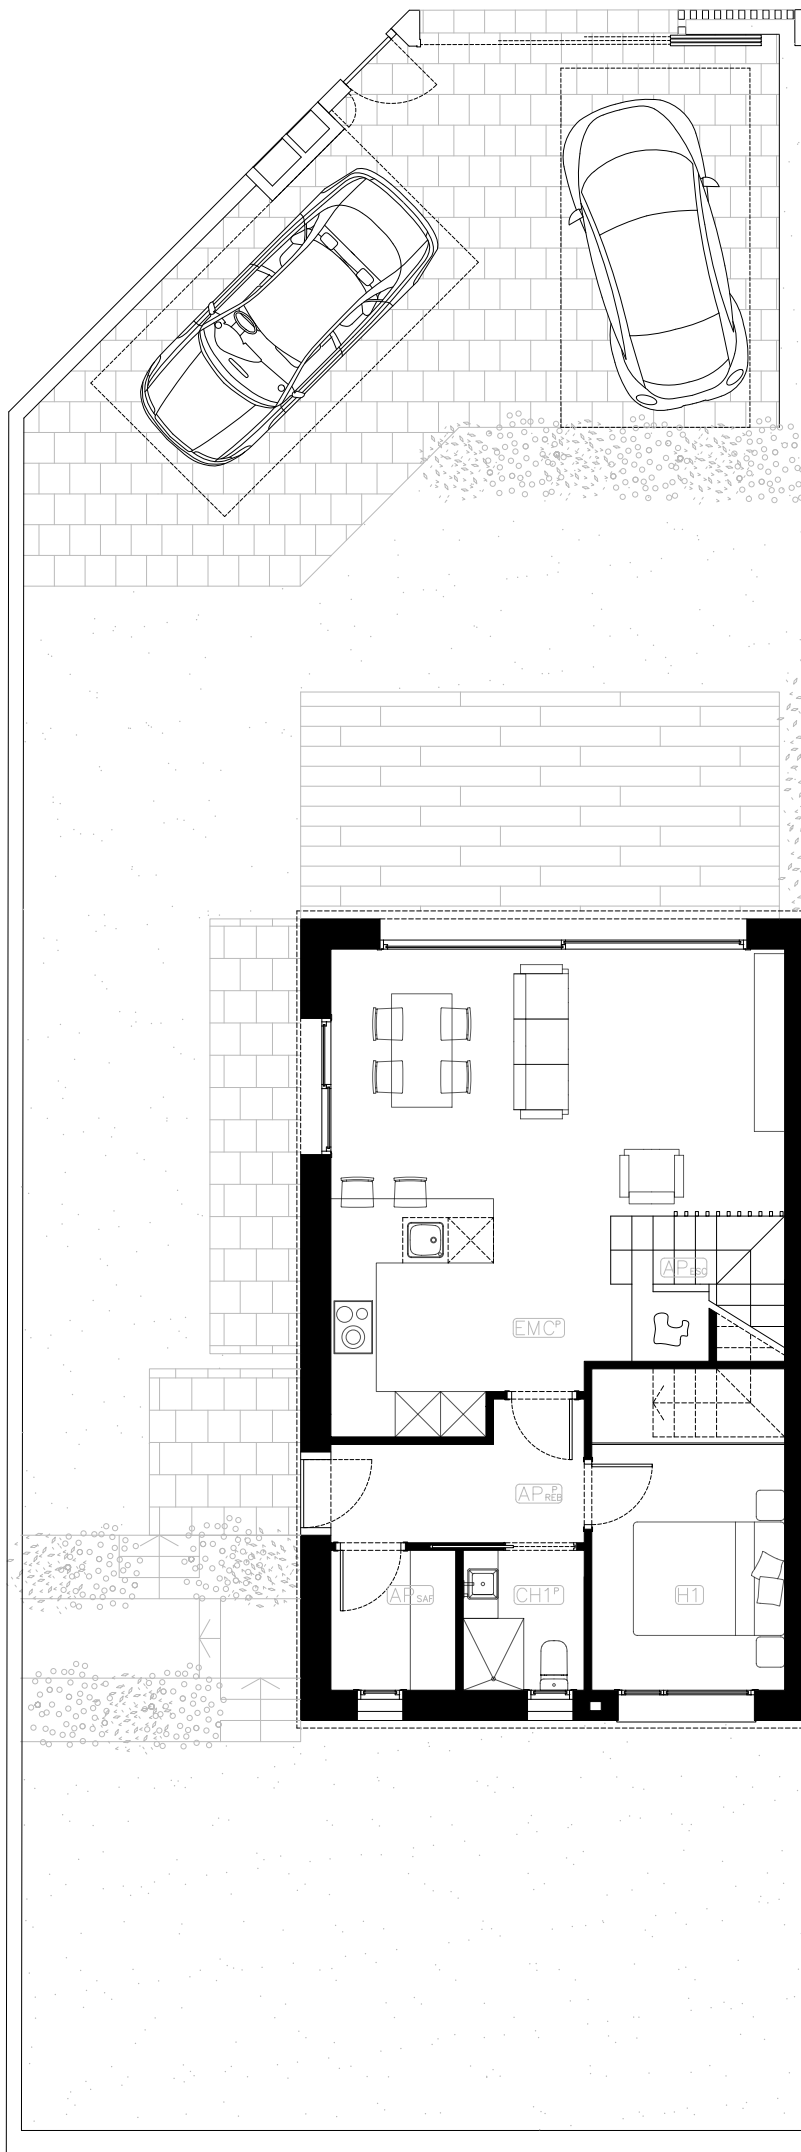

## Superfícies

Superfície total parcel·la (m<sup>2</sup>)  
282,57

Superfícies construïdes (m<sup>2</sup>)

TOTAL HABITATGE (sense porxos ni terrasses)	TOTAL CONSTRUCCIÓ amb porxos i terrasses)
142.85	142.85

Superfície útil (m<sup>2</sup>): 110,82

EMC	32.28	
H1	10.84	
CH1	2.96	
APsaf	3.05	
APreb	5.07	
<b>TOTAL PB</b>		<b>54.20</b>
APesc	4.64	
H2	9.88	
H3	9.88	
H4	12.65	
CH2	4.81	
CH3	4.78	
APves	3.29	
APdis	6.69	
<b>TOTAL P1</b>		<b>56.62</b>

# Josep Pla, 39


Planta Primera

Promotor

**LECEMSOL BCN S.L.**

Arquitecte

**Pere Safont Mas**

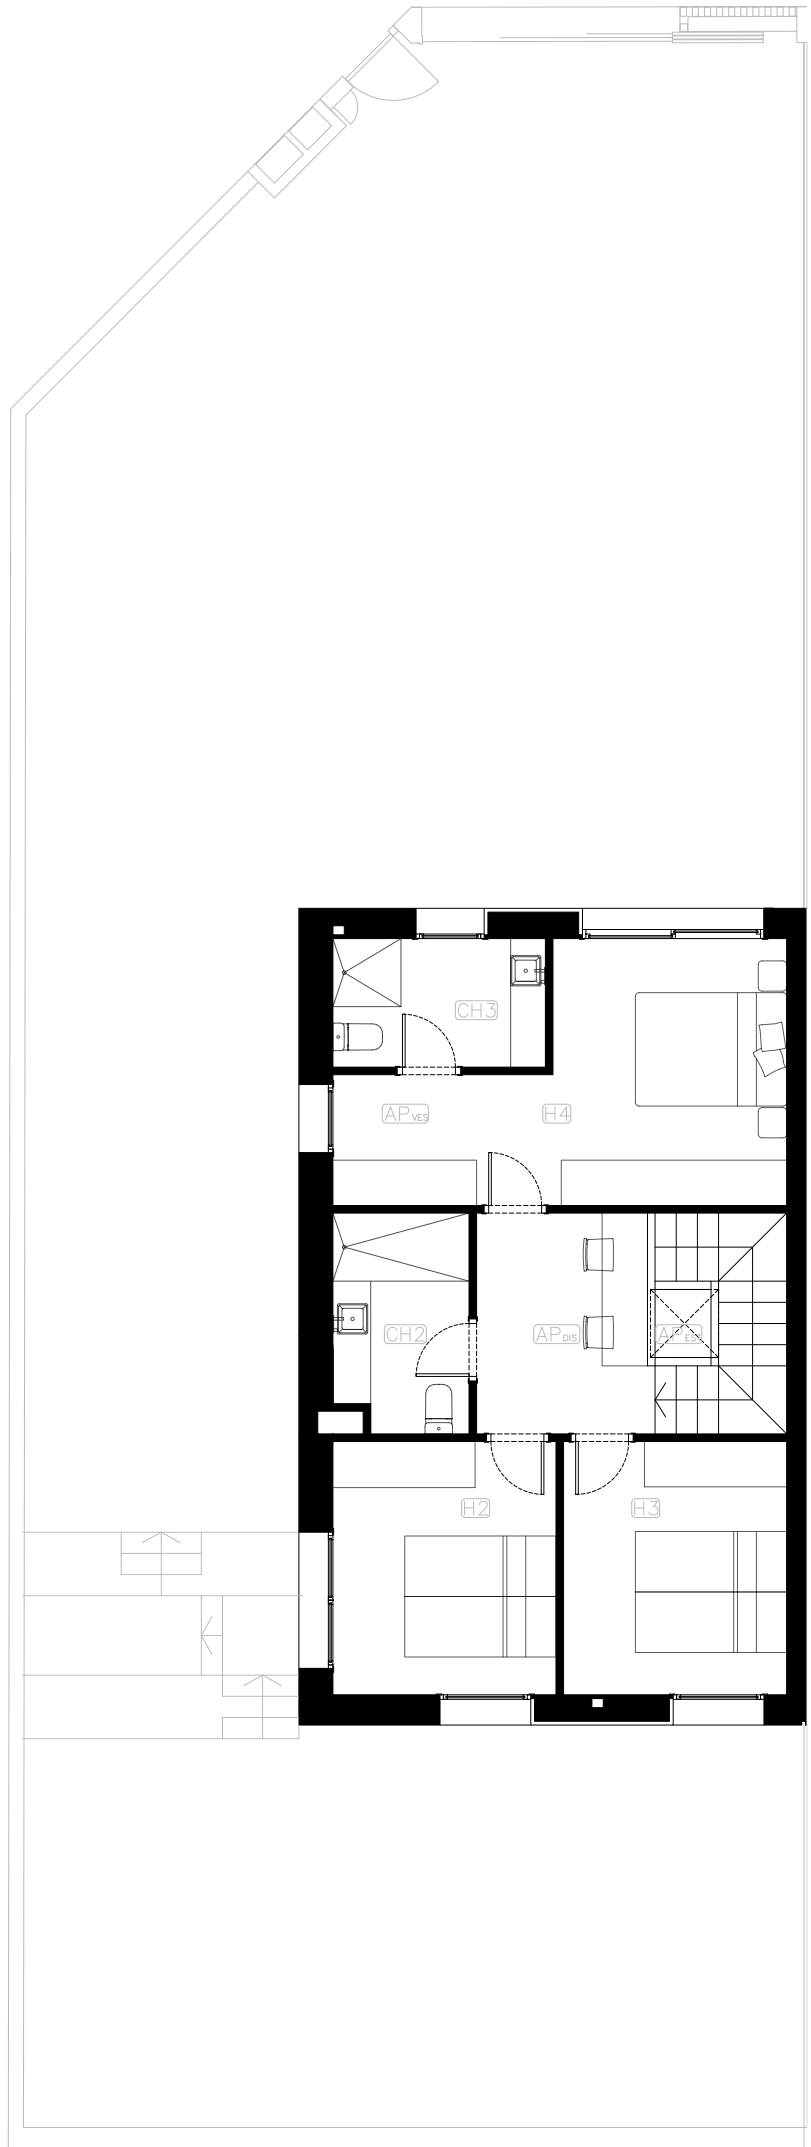

## Superfícies

Superfície total parcel·la (m<sup>2</sup>)  
282,57

Superfícies construïdes (m<sup>2</sup>)

TOTAL HABITATGE (sense porxos ni terrasses)	TOTAL CONSTRUCCIÓ amb porxos i terrasses)
142.85	142.85

Superfície útil (m<sup>2</sup>): 110,82

EMC	32.28	
H1	10.84	
CH1	2.96	
APsaf	3.05	
APpib	5.07	
<b>TOTAL PB</b>		<b>54.20</b>
APpesc	4.64	
H2	9.88	
H3	9.88	
H4	12.65	
CH2	4.81	
CH3	4.78	
APves	3.29	
APdis	6.69	
<b>TOTAL P1</b>		<b>56.62</b>



