


Josep Pla, 37

Planta Baixa

Promotor
LECEMSOL BCN S.L.

Arquitecte
Pere Safont Mas

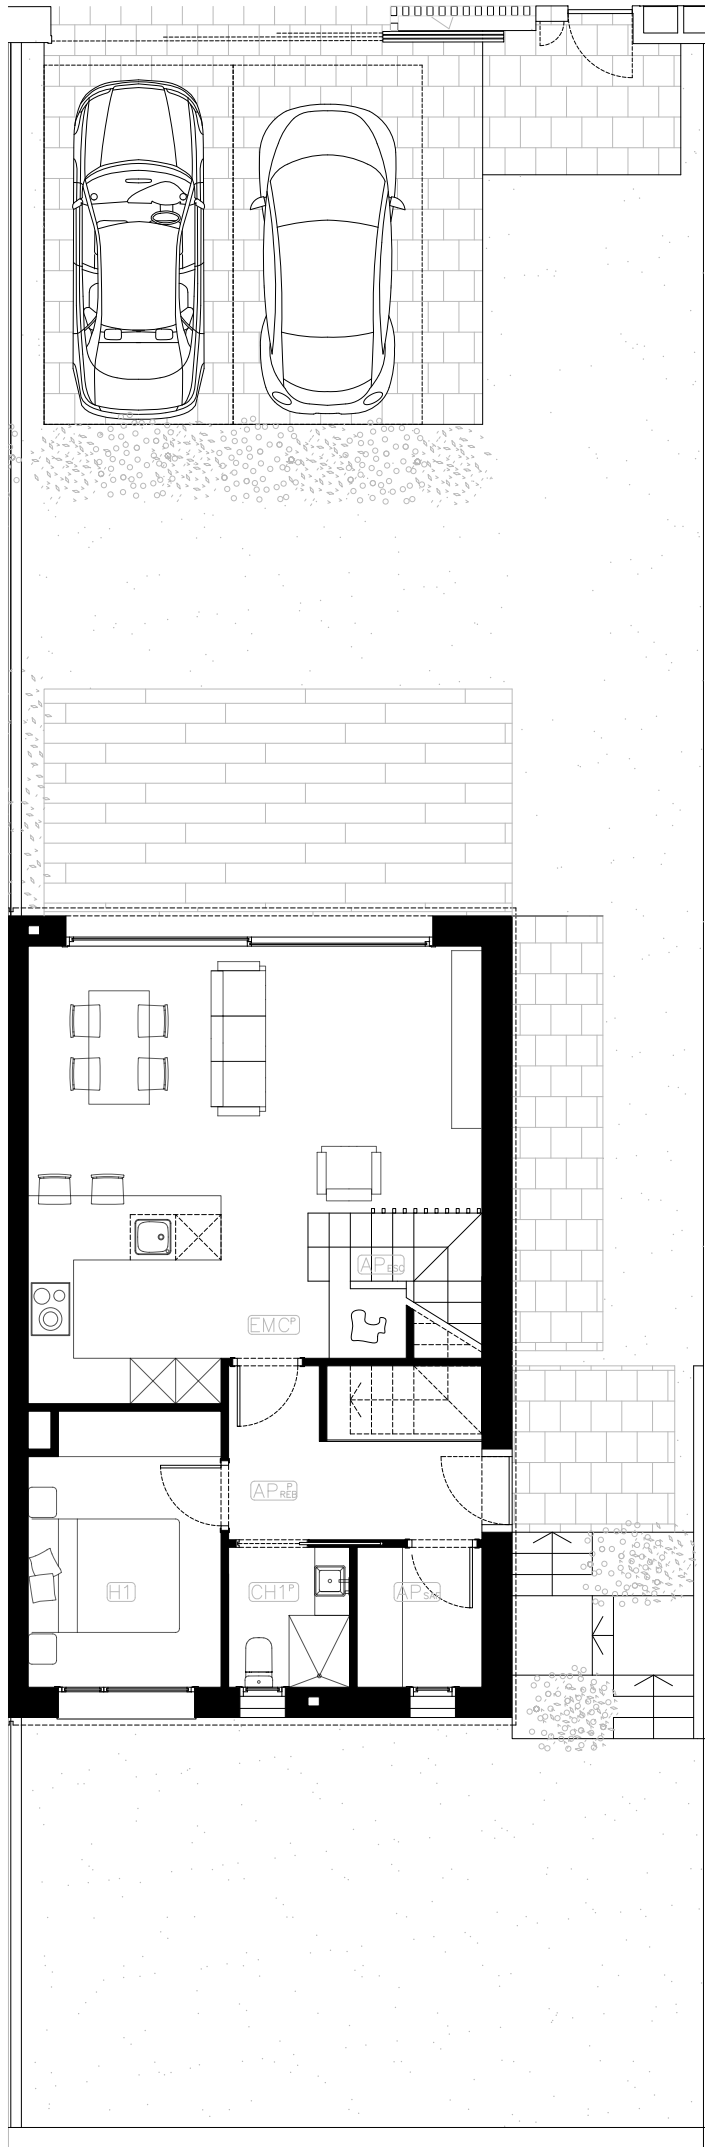

Superfícies

Superfície total parcel·la (m²)
259,44

Superfícies construïdes (m²)

TOTAL HABITATGE (sense porxos ni terrasses)	TOTAL CONSTRUCCIÓ amb porxos i terrasses)
142.85	142.85

Superfície útil (m²): 110,77

EMC	31.24	
H1	9.31	
CH1	2.96	
AP_Pes	3.05	
AP_Res	7.60	
TOTAL PB		54.16
AP_Pes	4.64	
H2	9.88	
H3	9.88	
H4	12.46	
CH2	4.81	
CH3	4.96	
AP_Pes	3.29	
AP_Res	6.69	
TOTAL P1		56.61

Josep Pla, 37


Planta Primera

Promotor

LECEMSOL BCN S.L.

Arquitecte

Pere Safont Mas

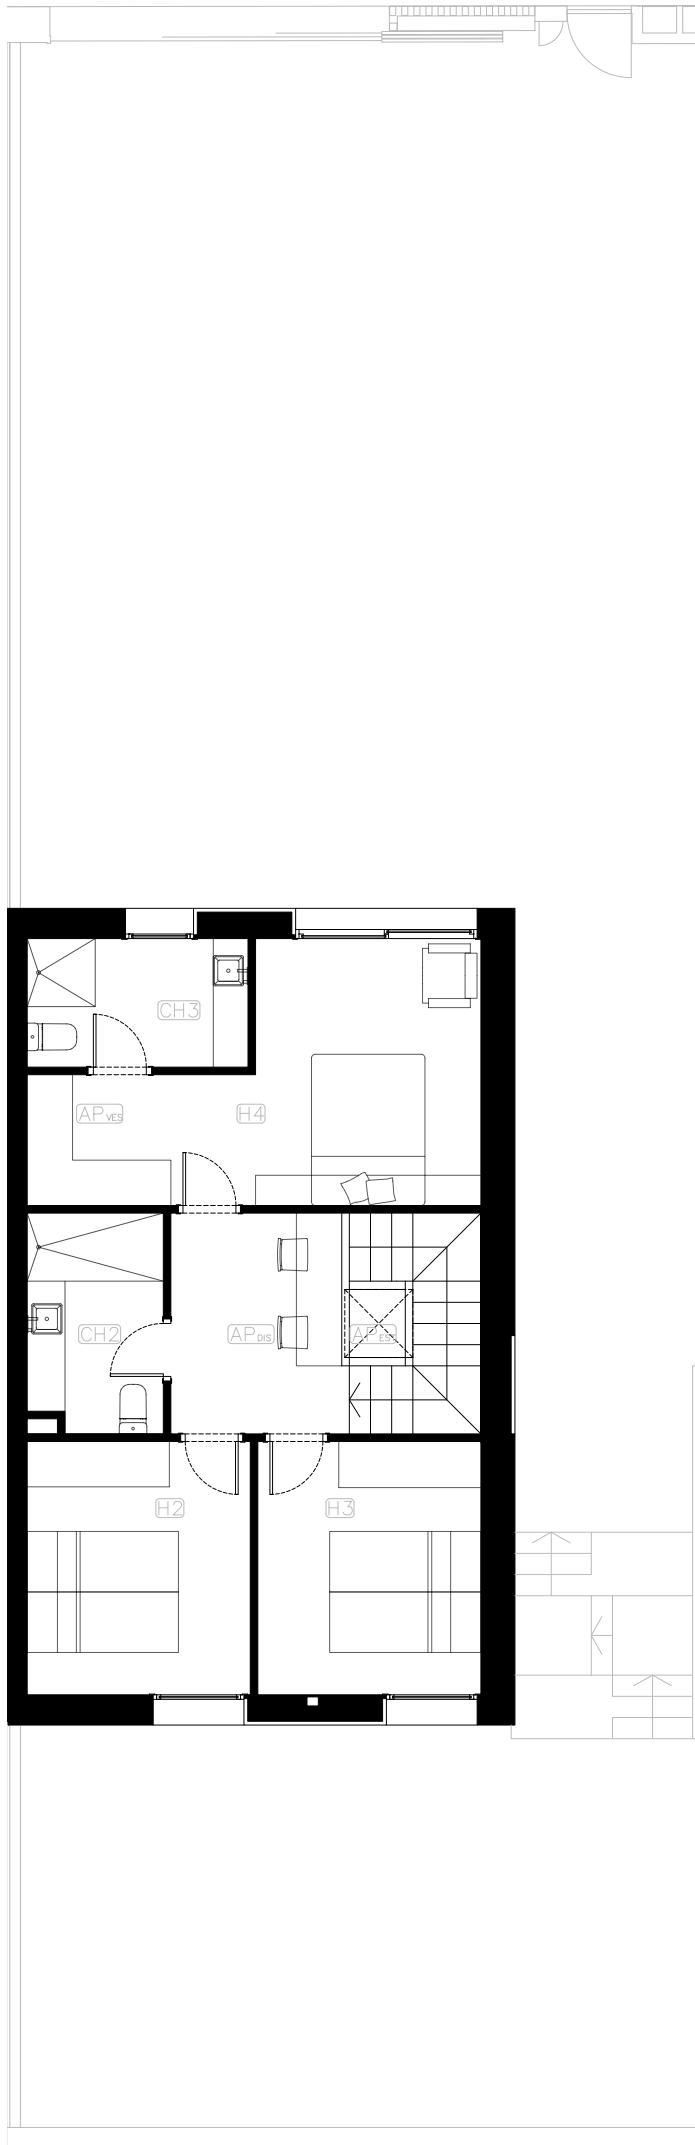

Superfícies

Superfície total parcel·la (m²)
259,44

Superfícies construïdes (m²)

TOTAL HABITATGE (sense porxos ni terrasses)	TOTAL CONSTRUCCIÓ (amb porxos i terrasses)
142.85	142.85

Superfície útil (m²): 110,77

EMC	31.24	
H1	9.31	
CH1	2.96	
APpaf	3.05	
APpab	7.60	
TOTAL PB		54.16
APpesc	4.64	
H2	9.88	
H3	9.88	
H4	12.46	
CH2	4.81	
CH3	4.96	
APves	3.29	
APdis	6.69	
TOTAL P1		56.61



