


Salvador Espriu, 32

Planta Baixa

Promotor
LECEMSOL BCN S.L.

Arquitecte
Pere Safont Mas

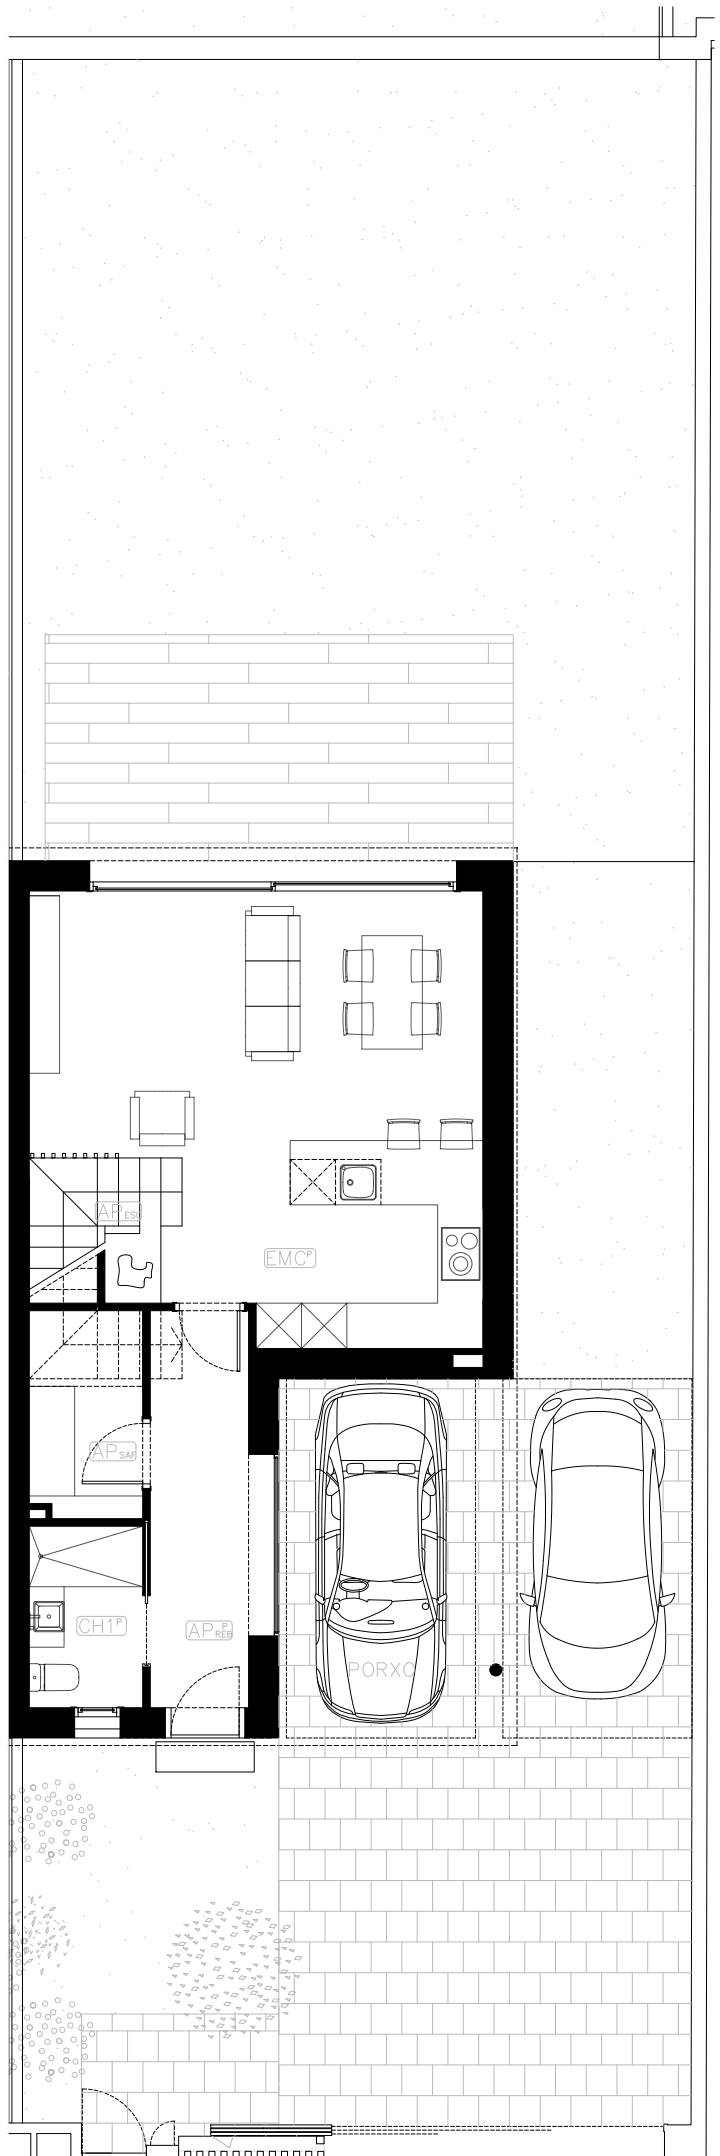

Superfícies

Superfície total parcel·la (m²)
257,97

Superfícies construïdes (m²)

TOTAL HABITATGE (sense porxos ni terrasses)	TOTAL CONSTRUCCIÓ amb porxos i terrasses
138.55	149.31

Porxo:
14,72m²
Terrassa:
3,40m²

Superfície útil (m²): 106,14

EMC	31.76	
CH1	3.60	
APsaf	4.12	
APreb	6.82	
TOTAL PB		46.30
APesc	4.64	
H2	10.62	
H3	10.62	
H4	10.77	
CH2	4.81	
CH3	5.80	
APves	5.29	
APdis	7.29	
TOTAL P1		59.84

Salvador Espriu, 32


Planta Primera

Promotor

LECENSOL BCN S.L.

Arquitecte

Pere Safont Mas

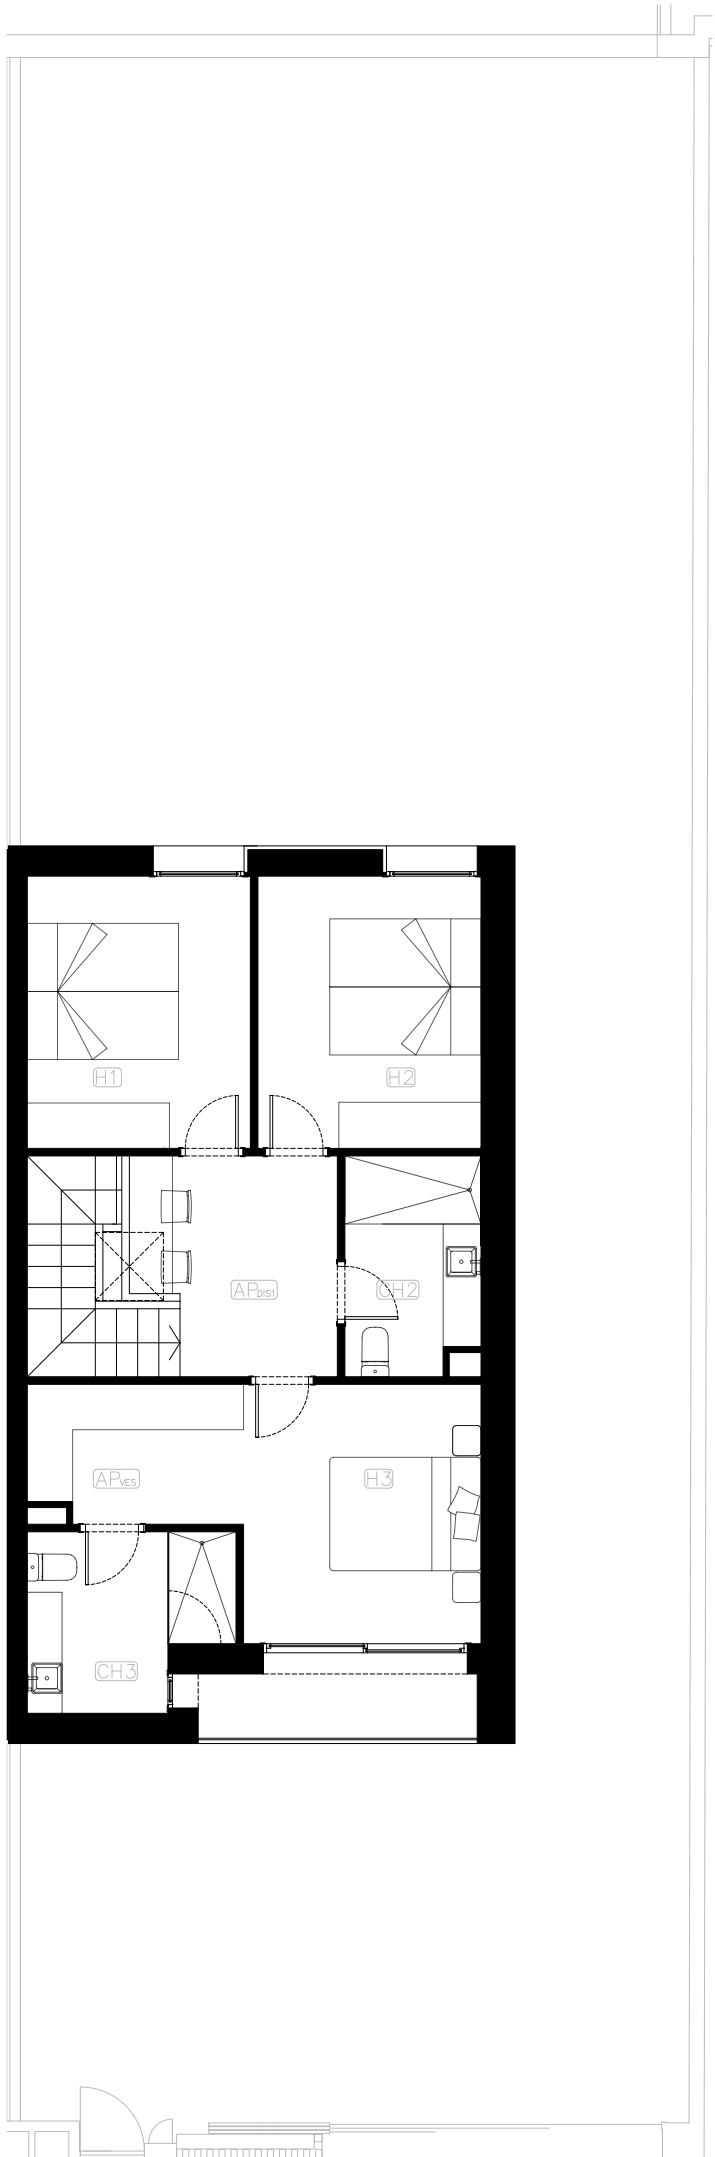

Superfícies

Superfície total parcel·la (m²)
257,97

Superfícies construïdes (m²)

TOTAL HABITATGE (sense porxos ni terrasses)	TOTAL CONSTRUCCIÓ amb porxos i terrasses
138.55	149.31

Porxo:
14,72m²

Terrassa:
3,40m²

Superfície útil (m²): 106,14

EMC	31.76	
CH1	3.60	
APesf	4.12	
APreb	6.82	
TOTAL PB		46.30
APesc	4.64	
H2	10.62	
H3	10.62	
H4	10.77	
CH2	4.81	
CH3	5.80	
APves	5.29	
APdis	7.29	
TOTAL P1		59.84



